

4 施設設備概要

(1) 校 地

長野県長野市大字三輪 1,313 番地 13

長野県長野市大字三輪 1,313 番地 1

位 置 北緯 36° 39' 21"

東経 138° 11' 35" 標高 369.97m

敷地面積 1号館 826.00 m² 2号館 712.36 m²

(2) 建 物

- ・ 1号館（鉄骨6階建） 許容床面積 3,304.00 m²

教務室／柔道場／更衣シャワー室／職員更衣室／印刷室／ロビー

実技室 1,2／教室 201／教室 202／教室 203／保健室／面談室／男子更衣室／女子更衣室

附属臨床施設第2接骨院(実技室3)／教室 301／教室 302／教室 303／更衣室／研究室

管理室(倉庫)／実技室 4／教室 401／教室 402／教室 403／教室 601／教室 602

男子ロッカー／女子ロッカー

- ・ 2号館（鉄骨6階建） 許容床面積 2,849.44 m²

S & C ルーム（トレーニングルーム）／スポーツトレーナー科研究室／更衣シャワー室／管理室

附属臨床施設院（第1接骨院、はりきゅう院）／基礎医学室

教室 321／教室 322／図書室／自習室／介護実習室／男子更衣室／女子更衣室／入浴実習室

家政実習室／実習室倉庫／倉庫／講堂／男子更衣室／女子更衣室

教室 621／教室 622／会議室／理事長室／多目的室(面談室)／同窓会室

その他外構設備 駐輪場、駐車場

(3) 消火設備

- ・ 1号館

①消火栓(ポンプ式/各階) 3個所

②消火器 13ヶ


- ・ 2号館

①消火器 24ヶ

※火災報知受信機 校内各階各棟各部屋設置(熱感知、煙感知)


※災害時の緊急活動を目的として、自衛団を編成する。

(4) 校舎配置図

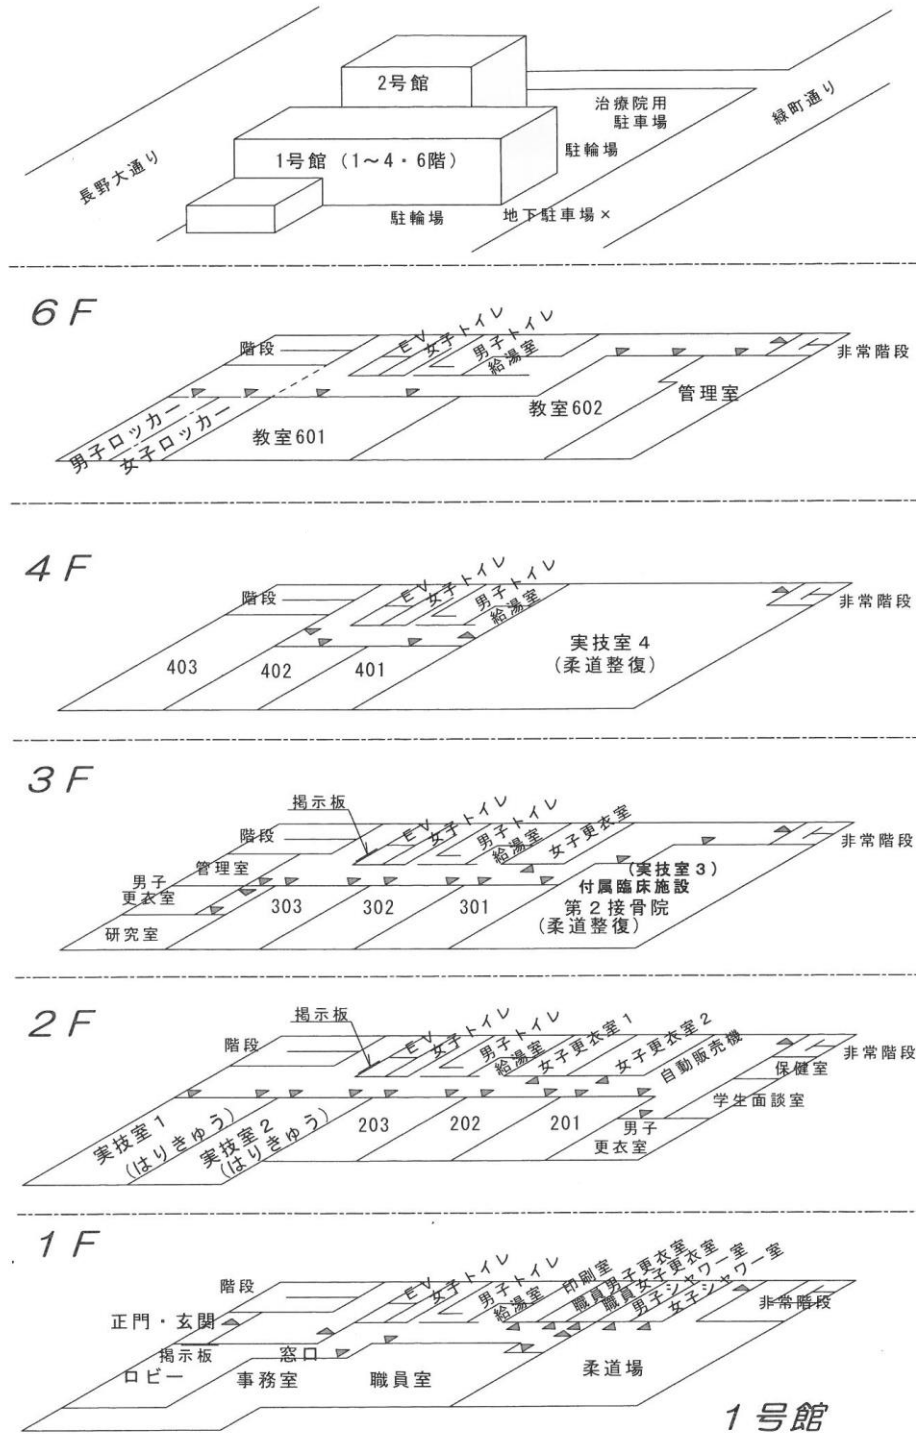

主要教室 1号館

- 1階 柔道場 (85.09 m²)
- 2階 教室 201 (52.24 m²) / 教室 202 (52.24 m²) / 教室 203 (49.79 m²)
実技室 1・はりきゅう (92.63 m²) / 実技室 2・はりきゅう (83.36 m²) / 保健室 (8.47 m²)、
- 3階 教室 301 (53.27 m²) / 教室 302 (52.24 m²) / 教室 303 (52.23 m²) / 第2接骨院 (116.11 m²)
- 4階 教室 401 (55.45 m²) / 教室 402 (53.47 m²) / 教室 403 (59.86 m²)
実技室 4・柔道整復 (211.60 m²)
- 6階 教室 601 (124.17 m²) / 教室 602 (105.76 m²)

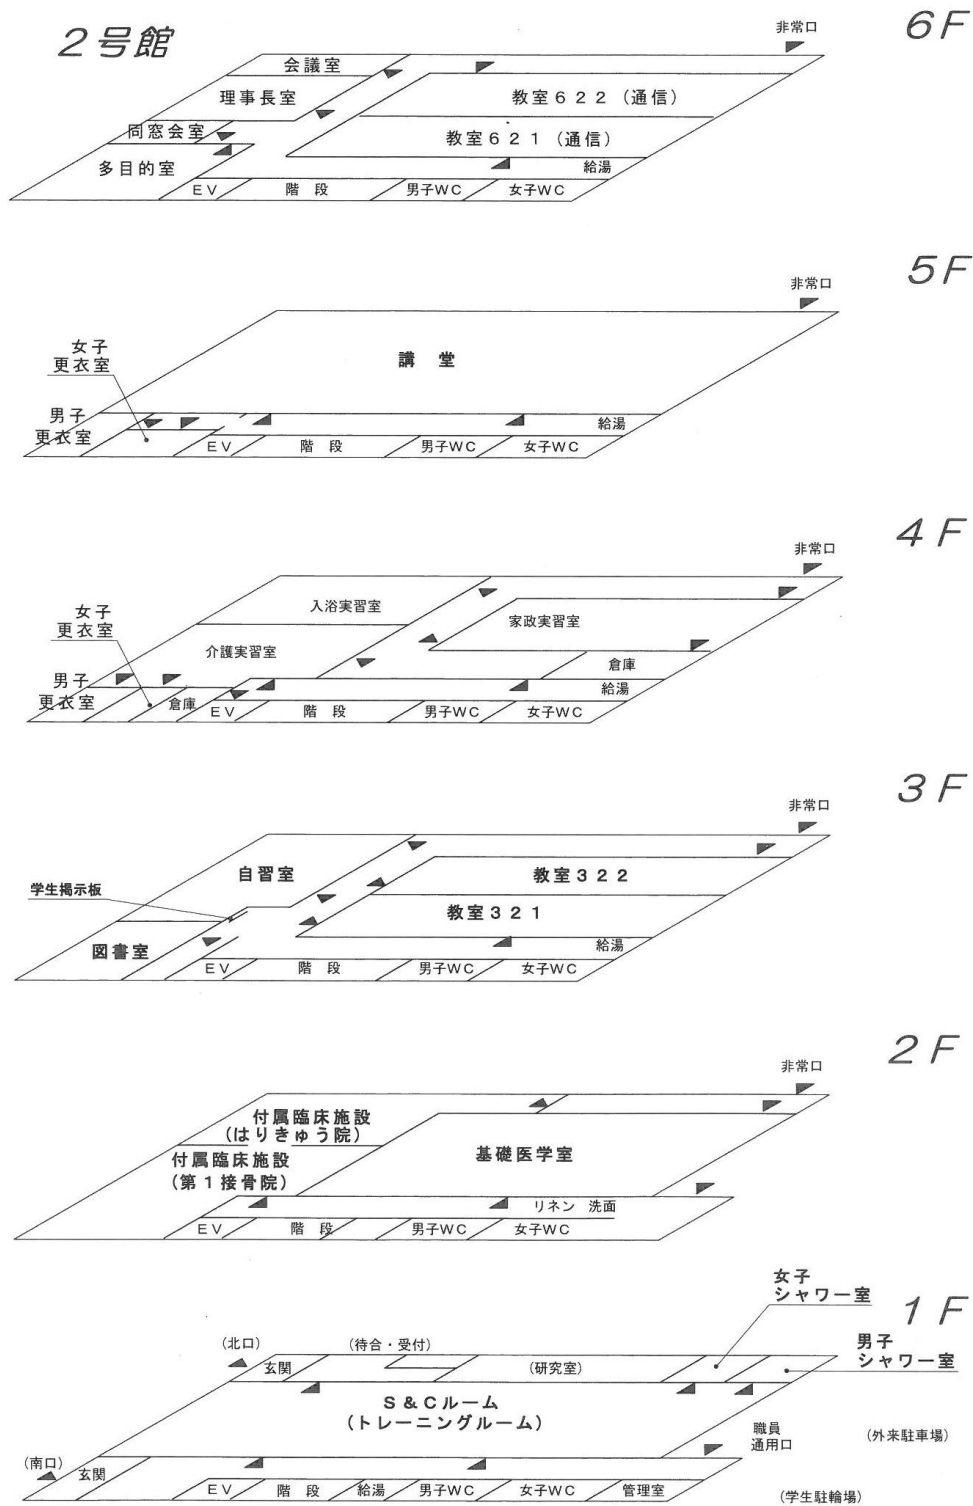

主要教室 2号館

- 1階 S & Cルーム (トレーニングルーム) (200.60 m²) / スポーツトレーナー科研究室 (35.82 m²)
- 2階 付属臨床施設 (接骨院 75.53 m²、はりきゅう院 66.72 m²) / 基礎医学室 (137.88 m²)
- 3階 教室 321 (69.47 m²) / 教室 322 (68.33 m²) / 自習室 (58.21 m²) / 図書室 (44.30 m²)
- 4階 介護実習室 (97.33 m²、内和室 9.10 m²) / 入浴実習室 (70.42 m²) / 家政実習室 (m² 67.39)
- 5階 講堂 (274.52 m²)
- 6階 教室 621 (66.97 m²) / 教室 622 (66.94 m²)